
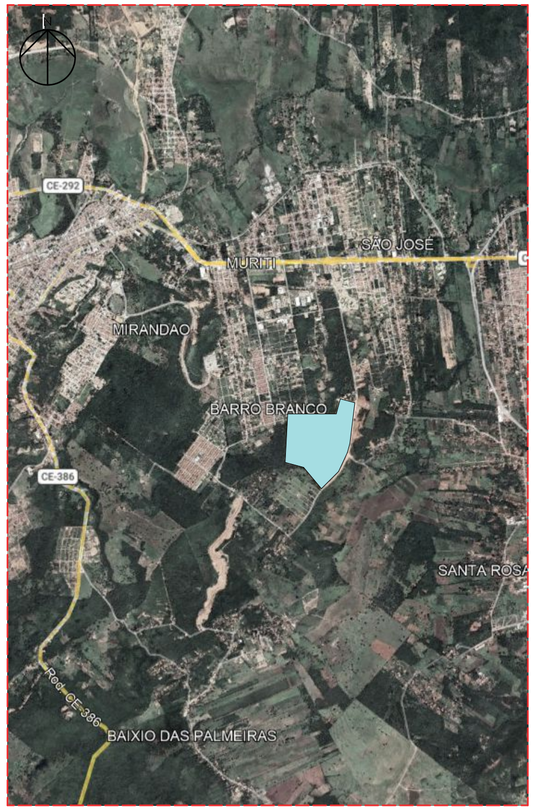



1 **MACROLOCALIZAÇÃO**

1 : 50000

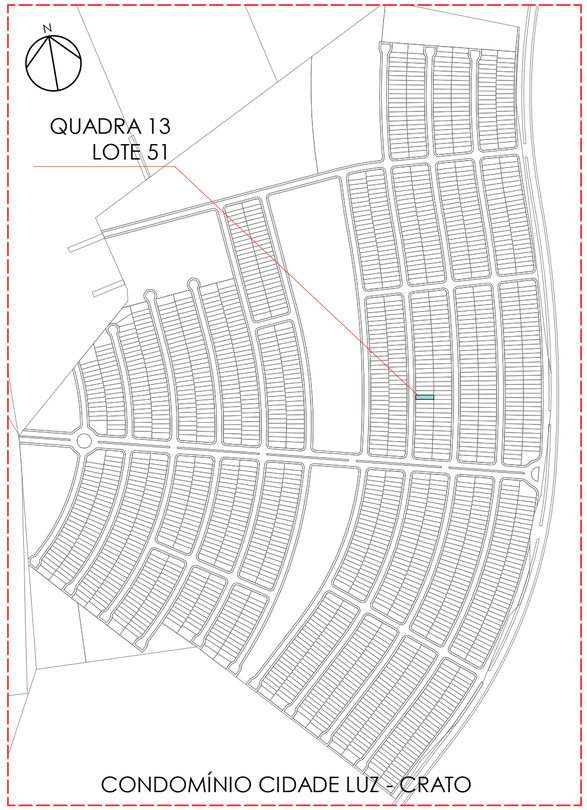


2 **Q.13 L.51**

1 : 6000

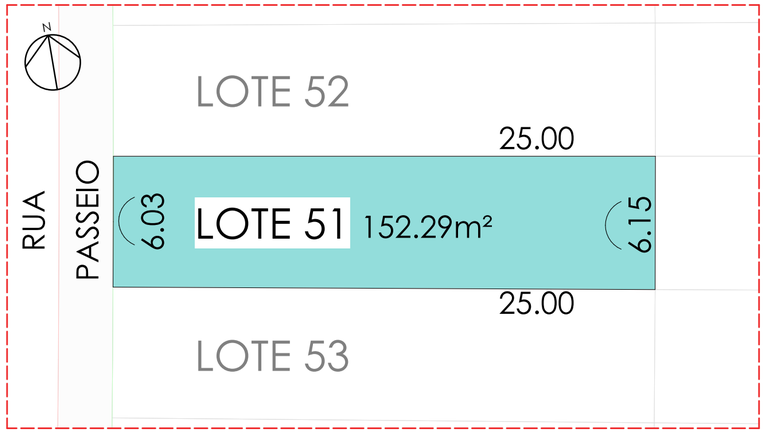


3 **TERRENO - LOTE 51**

1 : 200

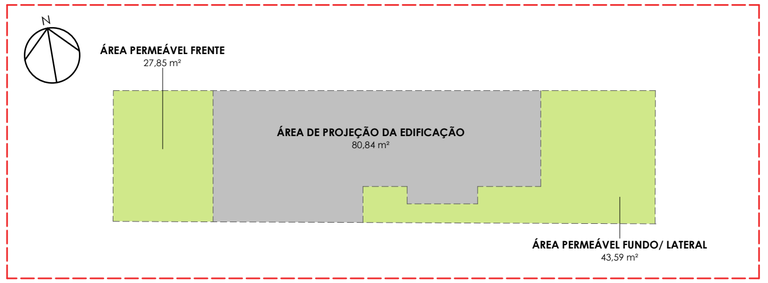

4 **PLANTA DE PERMEABILIDADE**

1 : 200

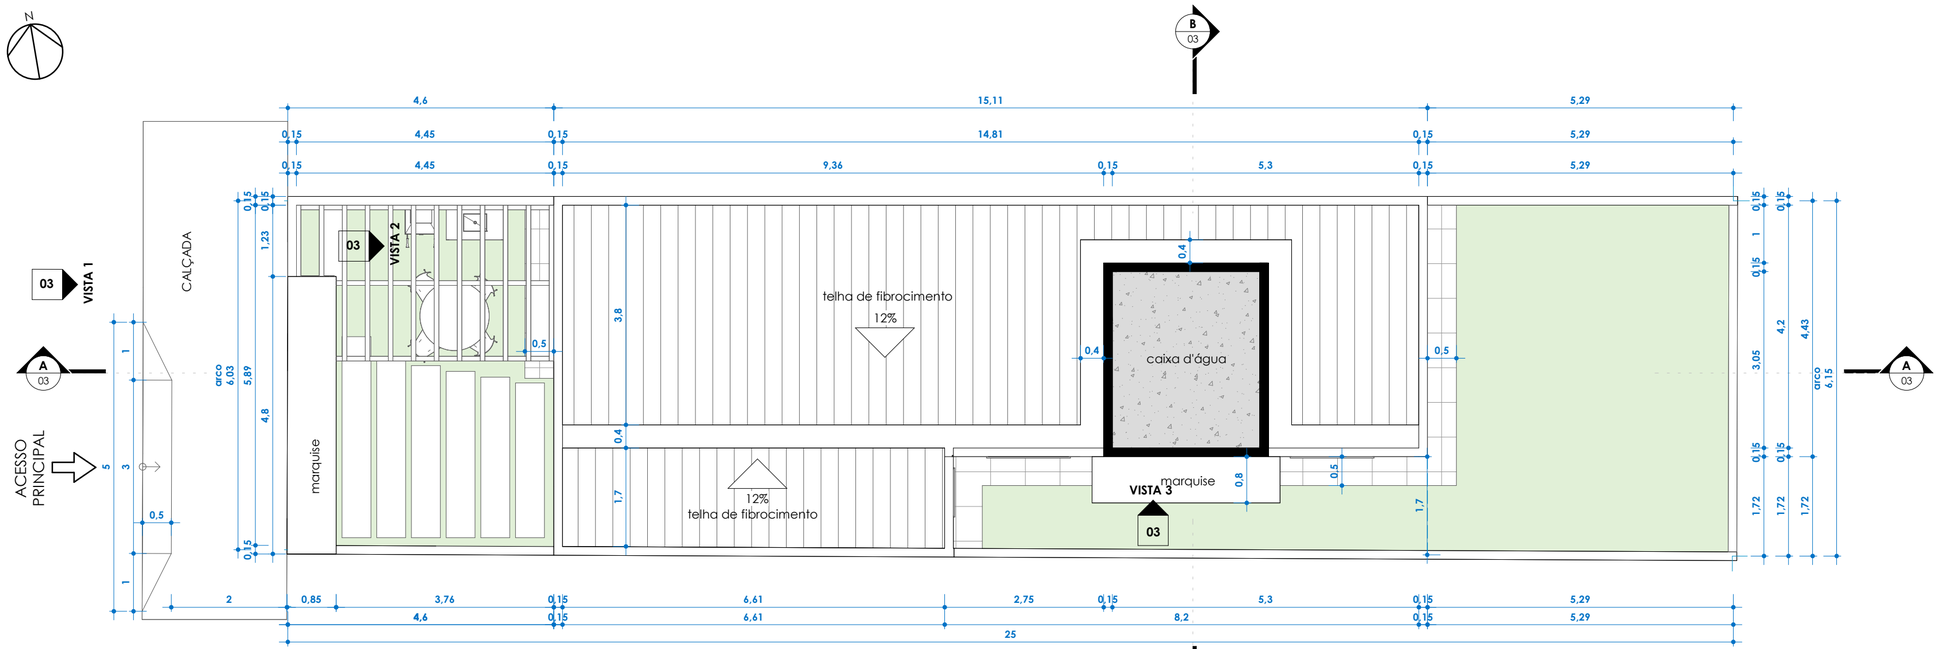

5 **IMPLANTAÇÃO**

1 : 75

PROPRIETÁRIO - GBM Crato TER23181 SPE LTDA
cnpj: 41.468.840/0001-60

INCORPORADOR - GBM Crato Empreendimento Imobiliário SPE LTDA - cnpj: 41.500.936/0001-69

PROJETO - Lara Militão
cau: A292698-9

CONSTRUÇÃO - GBM Urbanismo LTDA
cnpj: 40.194.559/0001-14

GBM URBANISMO

BAIRROS PLANEJADOS Cidade Luz GBM URBANISMO + CAIXA

TÍTULO DO PROJETO

CASA Q13 L51 (2 QUARTOS)

LOCAL

R. Inácio Ferreira Teles, 320 - Barro Branco, Crato - CE, 63133-565.

RESPONSÁVEL TÉCNICO

Pedro Saulo Linhares Teixeira Militão
RN 060 7555 394//crea-ce 10.474

PROPRIETÁRIO

GBM URBANISMO

FASE

PROJETO LEGAL

ASSUNTO

IMPLANTAÇÃO


PROJETO

CURAU arquitetura + interiores
Arquiteta LARA MILITÃO
CAU-CE A292698-9
fone +55 85 9676-9744
e-mail: laramilitao.arq@gmail.com
@curauarquitetura

PRANCHA 01 /03


VERSÃO 07/04/2026 13:54:22

C:\Users\lara\OneDrive\CURAU\PROJETOS\GBM\GBM CRATO\CASA DO CRATO\RVT\2QQ\Q13L51.rvt

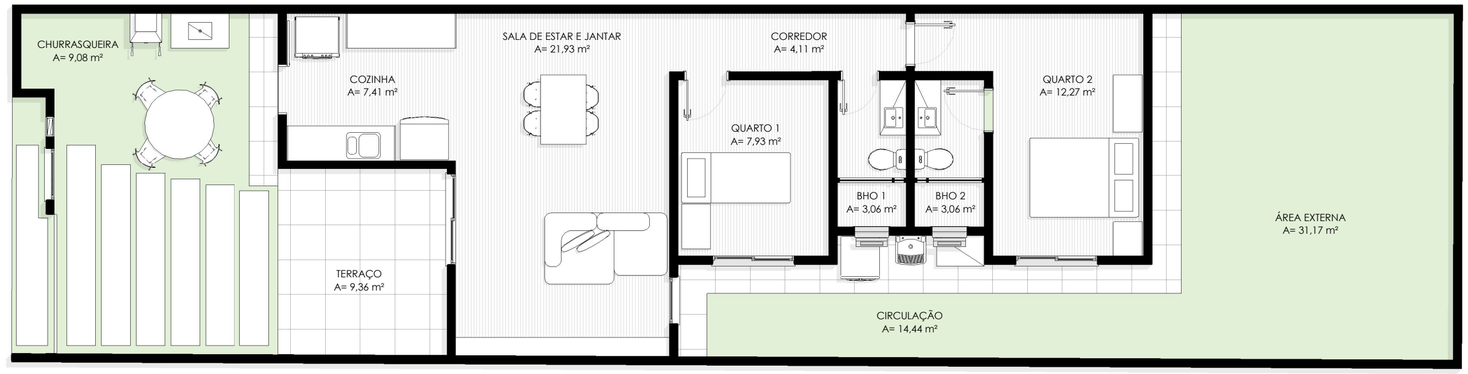

1 PLANTA BAIXA - LAYOUT

1 : 75

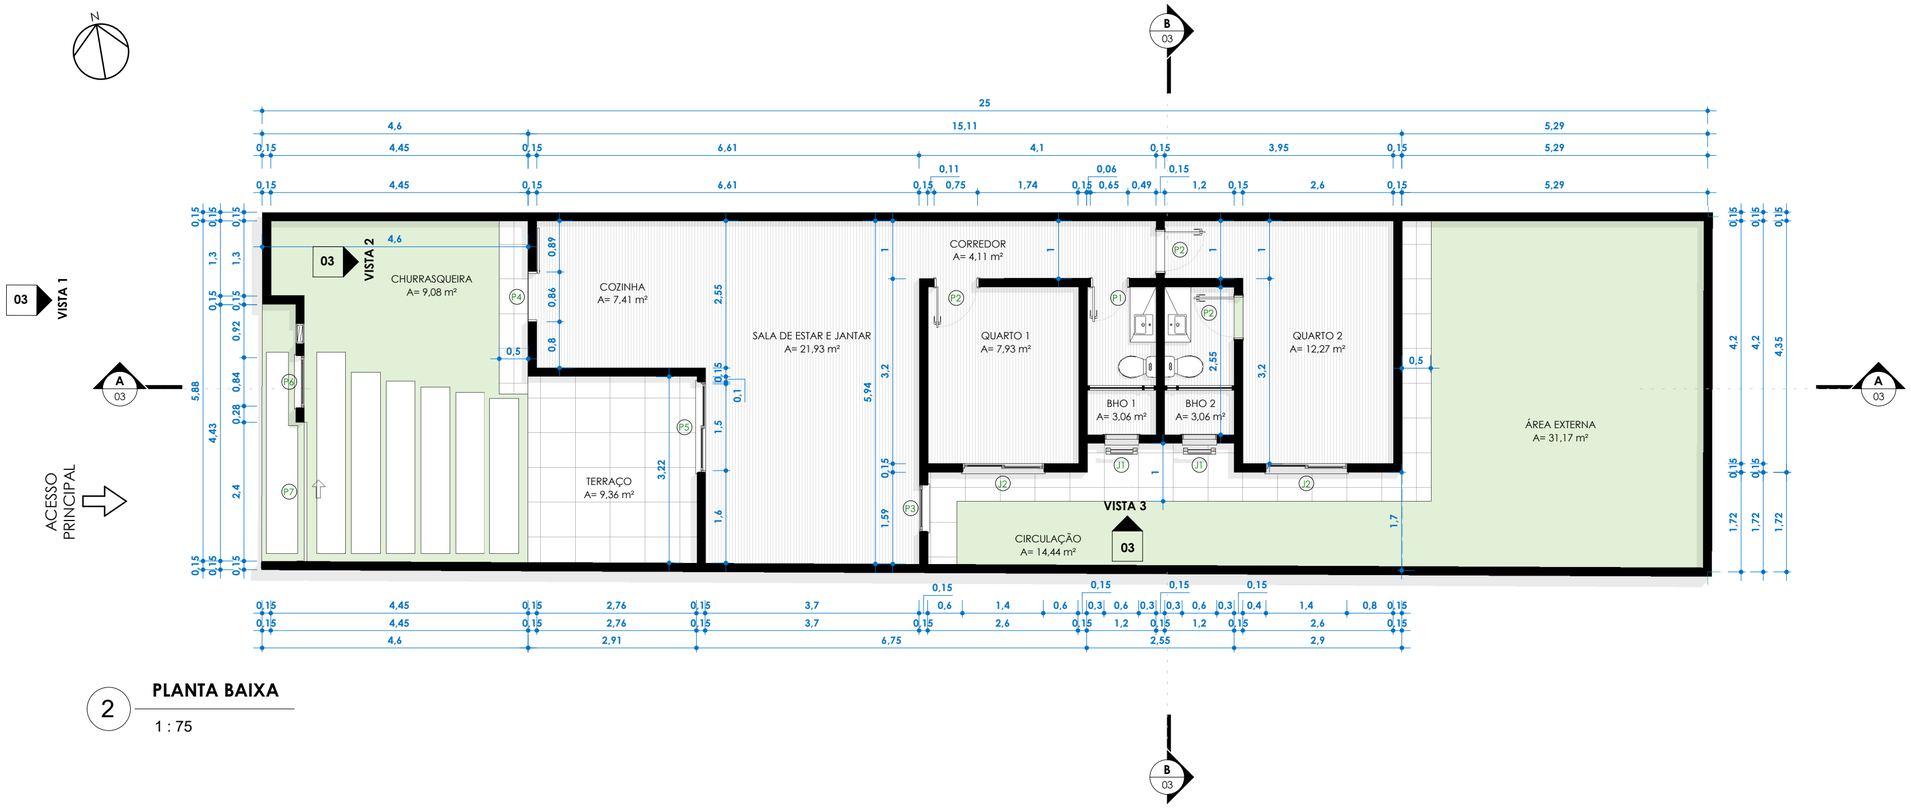

2 PLANTA BAIXA

1 : 75

PORTAS					
Cód.	Dimensões			Descrição	Quant.
	Largura	Altura	Área		
P1	60 cm	210 cm	1,26 m²	Porta de Madeira com uma folha de abrir	1
P2	70 cm	210 cm	1,47 m²	Porta de Madeira com uma folha de abrir	3
P3	74 cm	210 cm	1,55 m²	Porta de alumínio e vidro 1 folha de abrir	1
P4	80 cm	210 cm	1,68 m²	Porta de Madeira com uma folha de correr	1
P5	150 cm	210 cm	3,15 m²	Porta de alumínio e vidro 2 folhas de correr	1
P6	84 cm	210 cm	1,76 m²	Portão de alumínio de abrir - pedestre	1
P7	240 cm	210 cm	5,04 m²	Portão de garagem de correr	1
					9

JANELAS						
Cód.	Dimensões			Peitoril	Descrição	Quant.
	Largura	Altura	Área			
J1	60 cm	50 cm	0,30 m²	1,60	Janela de alumínio e vidro basculante	2
J2	140 cm	110 cm	1,54 m²	1,00	Janela de alumínio e vidro 2 folhas de correr	2
						4

PROPRIETÁRIO - GBM Crato TER23181 SPE LTDA
cnpj: 41.468.840/0001-60

INCORPORADOR - GBM Crato Empreendimento Imobiliário SPE LTDA - cnpj: 41.500.936/0001-69

PROJETO - Lara Militão
cau: A292698-9

CONSTRUÇÃO - GBM Urbanismo LTDA
cnpj: 40.194.559/0001-14

GBM URBANISMO

BAIRRO PLANEJADO Cidade Luz

TÍTULO DO PROJETO

CASA Q13 L51 (2 QUARTOS)

LOCAL

R. Inácio Ferreira Teles, 320 - Barro Branco, Crato - CE, 63133-565.

RESPONSÁVEL TÉCNICO

Pedro Saulo Linhares Teixeira Militão
RN 060 7555 394//crea-ce 10.474

PROPRIETÁRIO

GBM URBANISMO

FASE

PROJETO LEGAL

ASSUNTO

PLANTAS

PROJETO


CURAU arquitetura + interiores

Arquiteta LARA MILITÃO
CAU-CE A292698-9
fone +55 85 9676-9744
e-mail: laramilitao.arq@gmail.com
@curauarquitetura

PRANCHA 02 /03


VERSÃO 07/04/2026 13:54:23

C:\Users\lara\OneDrive\CURAU\PROJETOS\GBM\GBM CRATO\CASA DO CRATO\RVT\Q2Q3\SL51.rvt

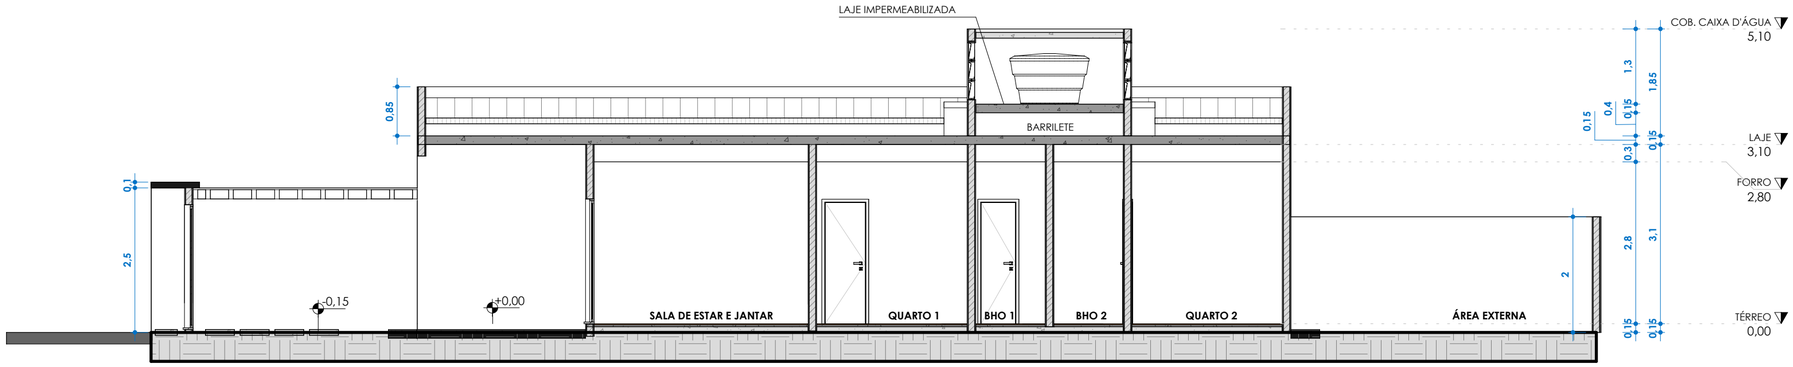

1 **A**

1 : 75

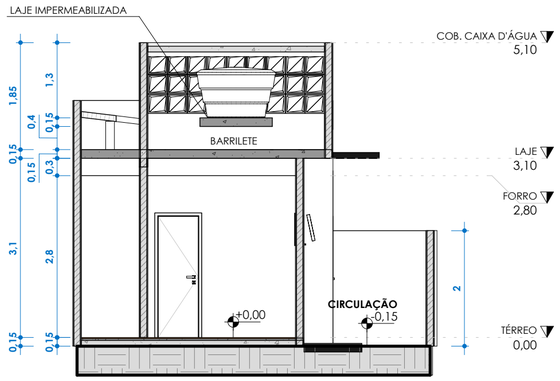


2 **B**

1 : 75




3 **VISTA 1**

1 : 75

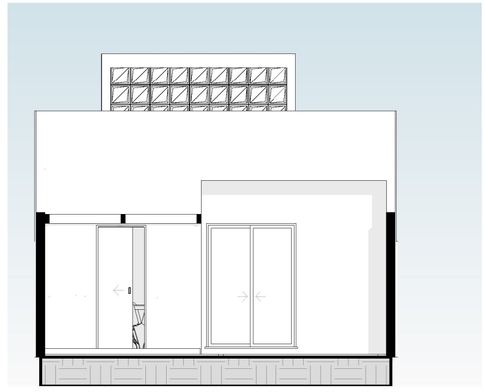

4 **VISTA 2**

1 : 75

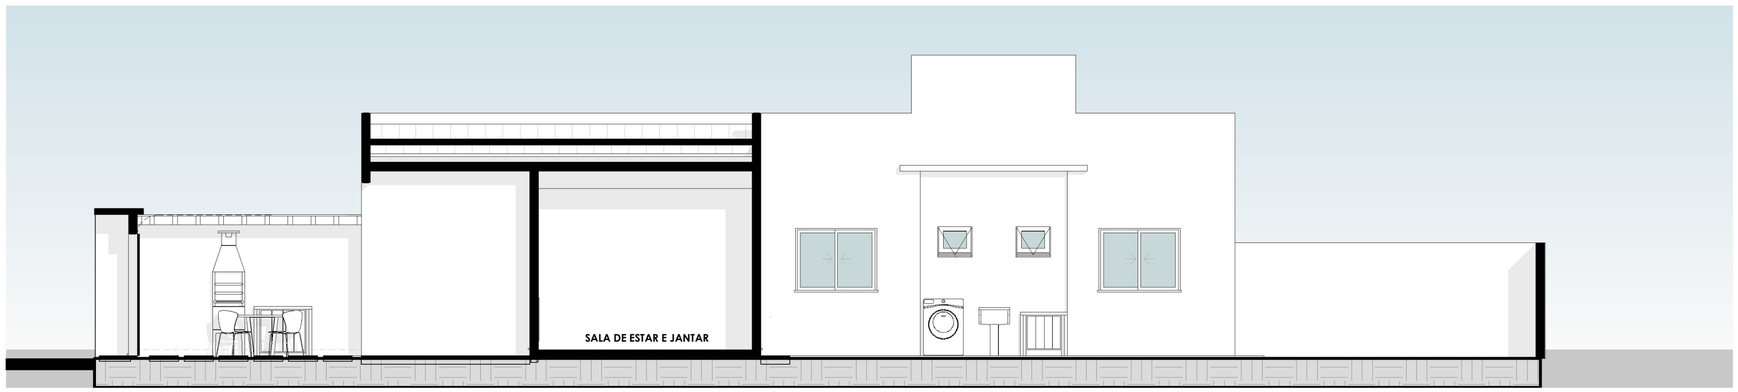

5 **VISTA 3**

1 : 75

PROPRIETÁRIO - GBM Crato TER23181 SPE LTDA
cnpj: 41.468.840/0001-60

INCORPORADOR - GBM Crato Empreendimento Imobiliário SPE LTDA - cnpj: 41.500.936/0001-69

PROJETO - Lara Militão
cau: A292698-9

CONSTRUÇÃO - GBM Urbanismo LTDA
cnpj: 40.194.559/0001-14

GBM URBANISMO

BAIRRO PLANEJADO Cidade Luz GBM URBANISMO + CARBEL

TÍTULO DO PROJETO
CASA Q13 L51 (2 QUARTOS)

LOCAL
R. Inácio Ferreira Teles, 320 - Barro Branco, Crato - CE, 63133-565.

RESPONSÁVEL TÉCNICO
Pedro Saulo Linhares Teixeira Militão
RN 060 7555 394//crea-ce 10.474

PROPRIETÁRIO
GBM URBANISMO

FASE
PROJETO LEGAL

ASSUNTO
CORTES E VISTAS

PROJETO
CURAU arquitetura + interiores
Arquiteta LARA MILITÃO
CAU-CE A292698-9
fone +55 85 9676-9744
e-mail: laramilitao.arq@gmail.com
@curauarquitetura

PRANCHA
03 /03

VERSÃO
07/04/2026
13:54:24

C:\Users\laran\OneDrive\CURAU\PROJETOS\GBM\GBM.CRATO\CASA DO CRATO.RVT\Q13Q15L51.rvt